


План Большого зала Вариант расстановки театром на 502 человека

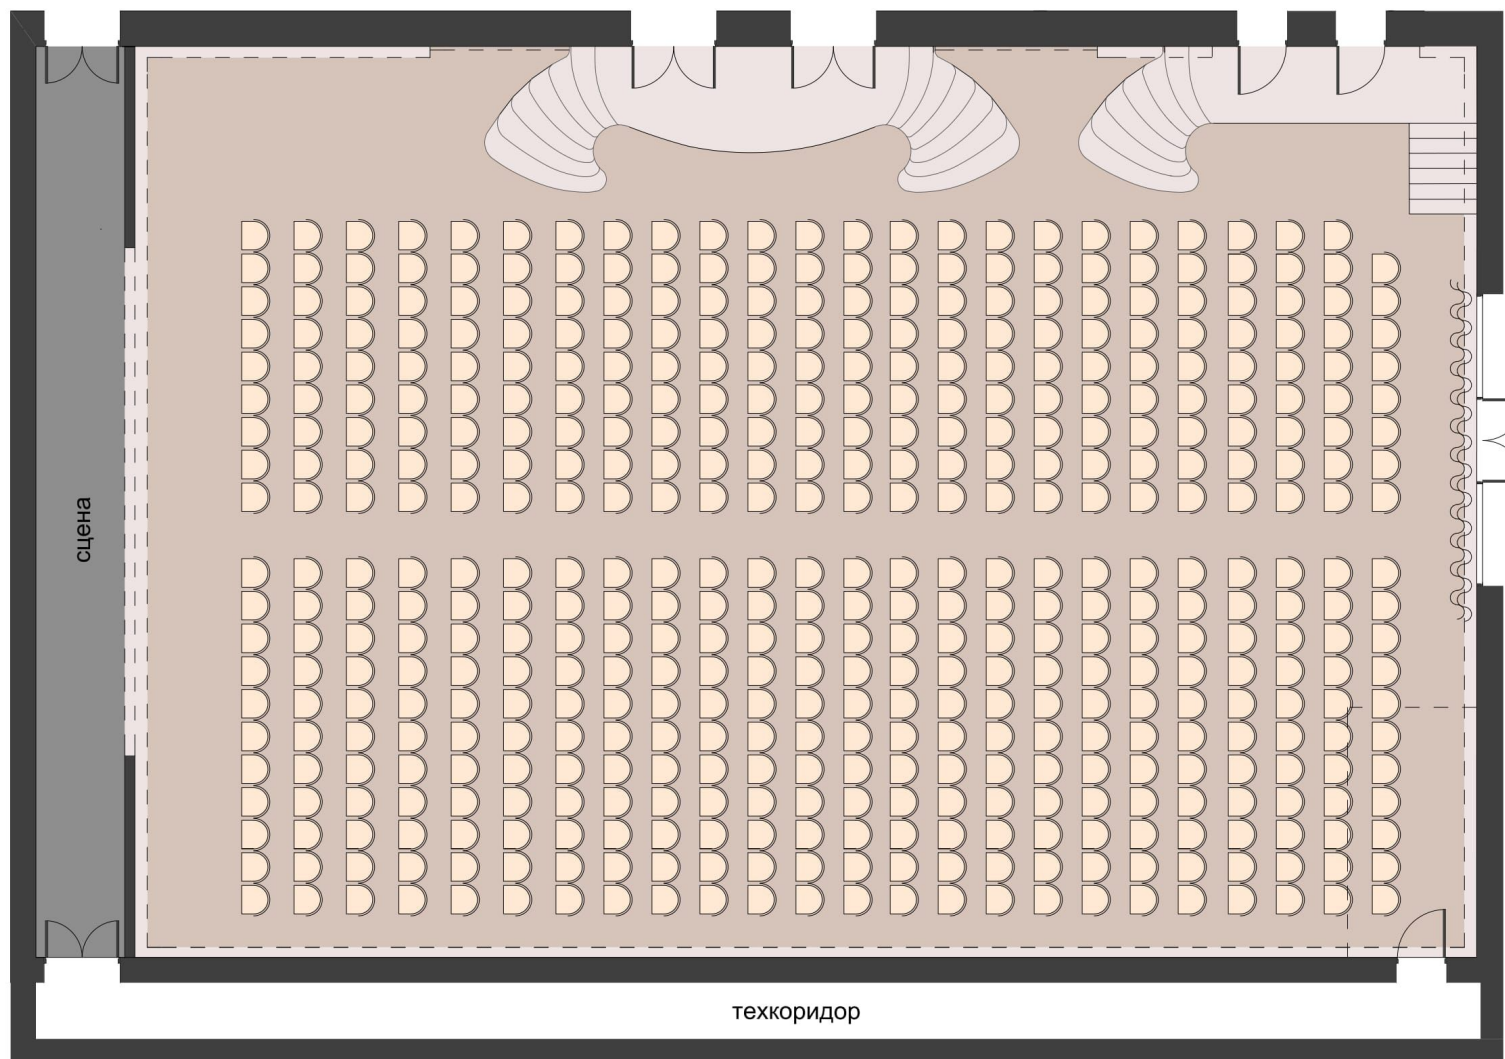

Экспликация мебели

№П/П	название	обозначение	размеры
1	стол большой		2000X2000
2	коктейльный стол		600X600
3	стул "Прованс"		550X550
4	стул банкетный		600X400

*технический выход
во время мероприятий закрыт