


План Каминного зала Вариант банкетной рассадки на 90 человек

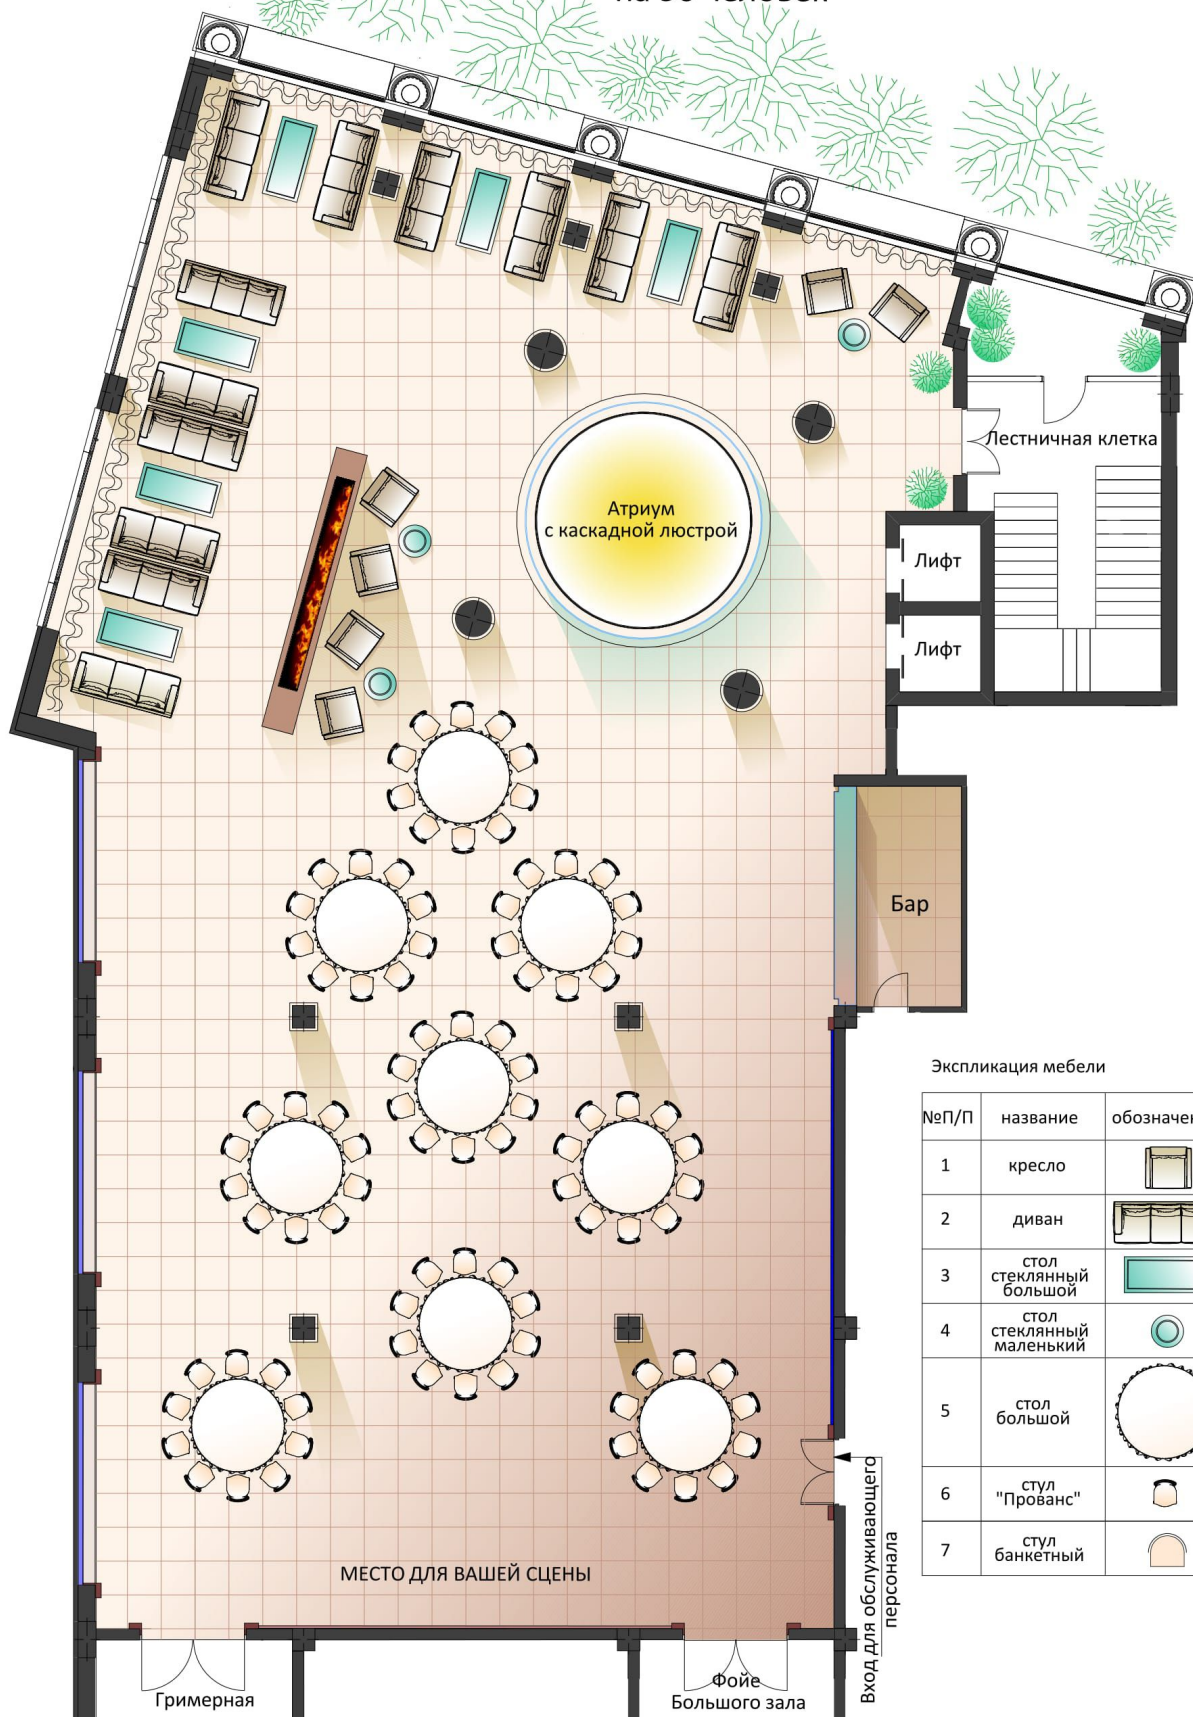

Экспликация мебели

№П/П	название	обозначение	размеры
1	кресло		660X560
2	диван		2250X700
3	стол стеклянный большой		1600X750
4	стол стеклянный маленький		470X470
5	стол большой		2000X2000
6	стул "Прованс"		550X550
7	стул банкетный		600X400